


Coupe AA Projet

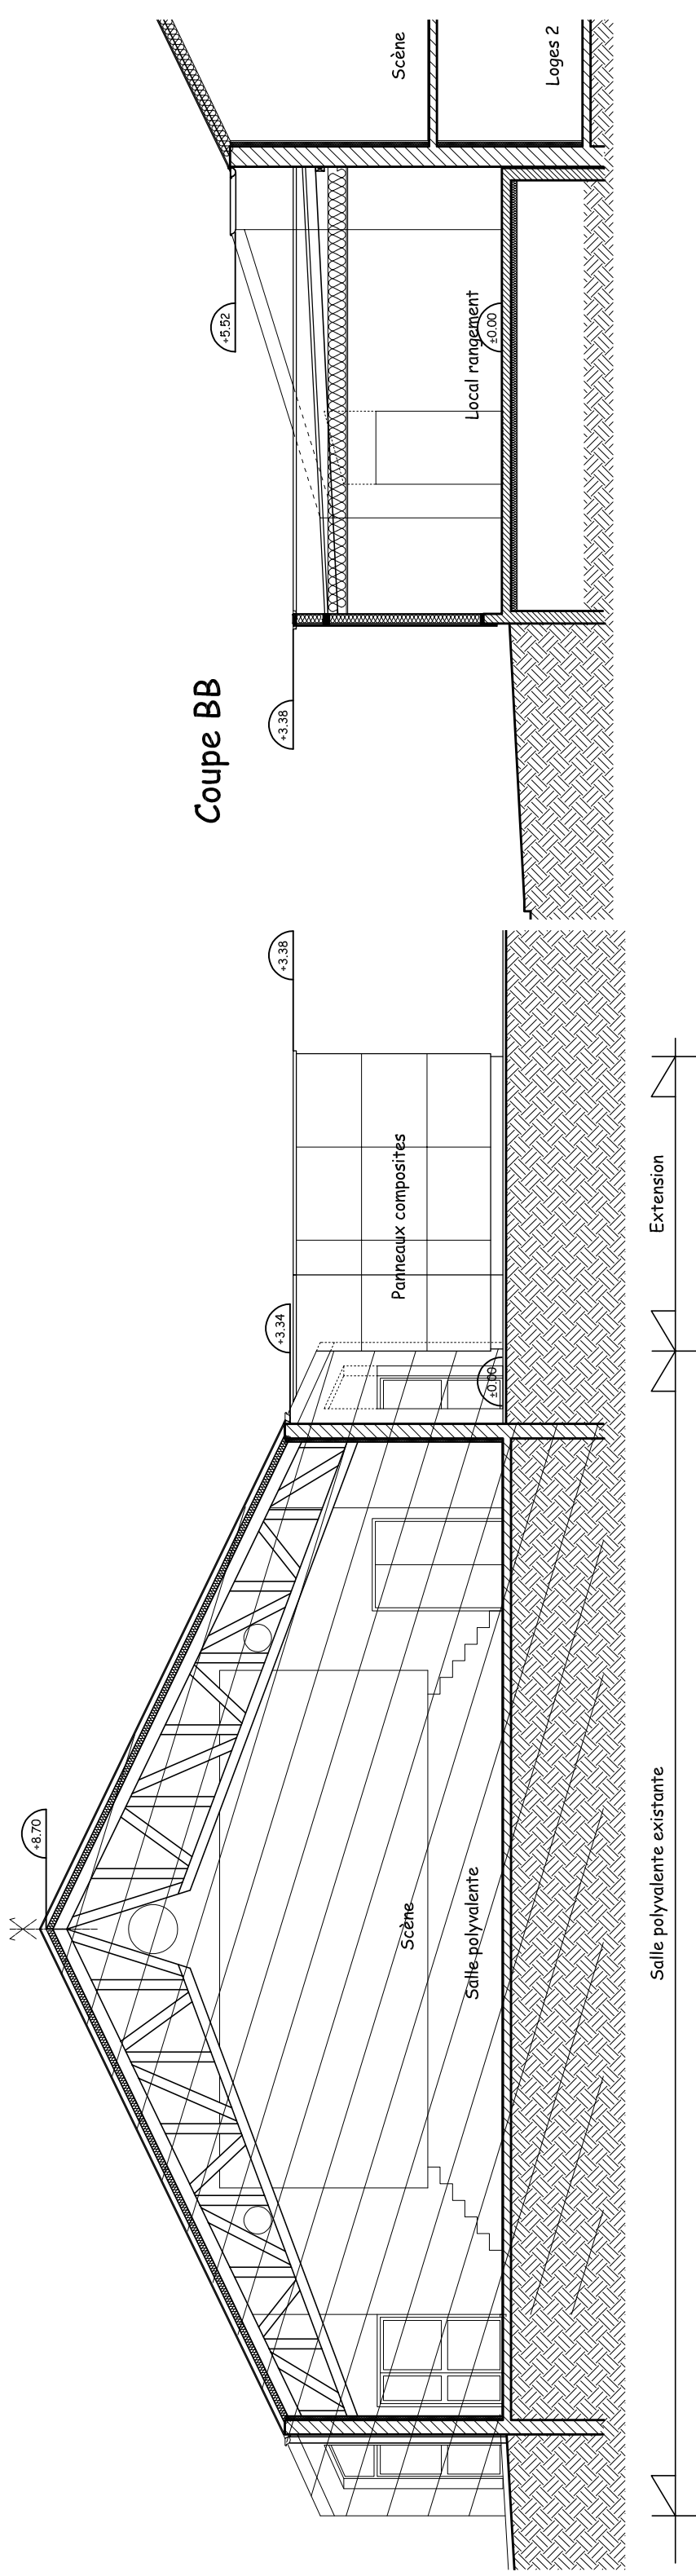

Coupe CC - Elevation Sud sur extension

Coupe BB

COUPES PROJET
Extension de la salle polyvalente

COMMUNE DE CERANS-FOULLETOURTE

65 rue du Maréchal Lederc -
 72330 - Cérans-Foulletourte
 Dossier PRO du 08 octobre 2018
 Echelle : 1/100

Plan n°08

PIX
 ARCHITECTURE
 LECAN MARION, ARCHITECTE DE-HMONP
 Ordre régional Pays de La Loire
 Numéro national 520256
 6 rue Brasseur - 72200 La Flèche
 Tél. : 02 43 94 01 08
 Siret : 84269069500015