


Élévation Nord

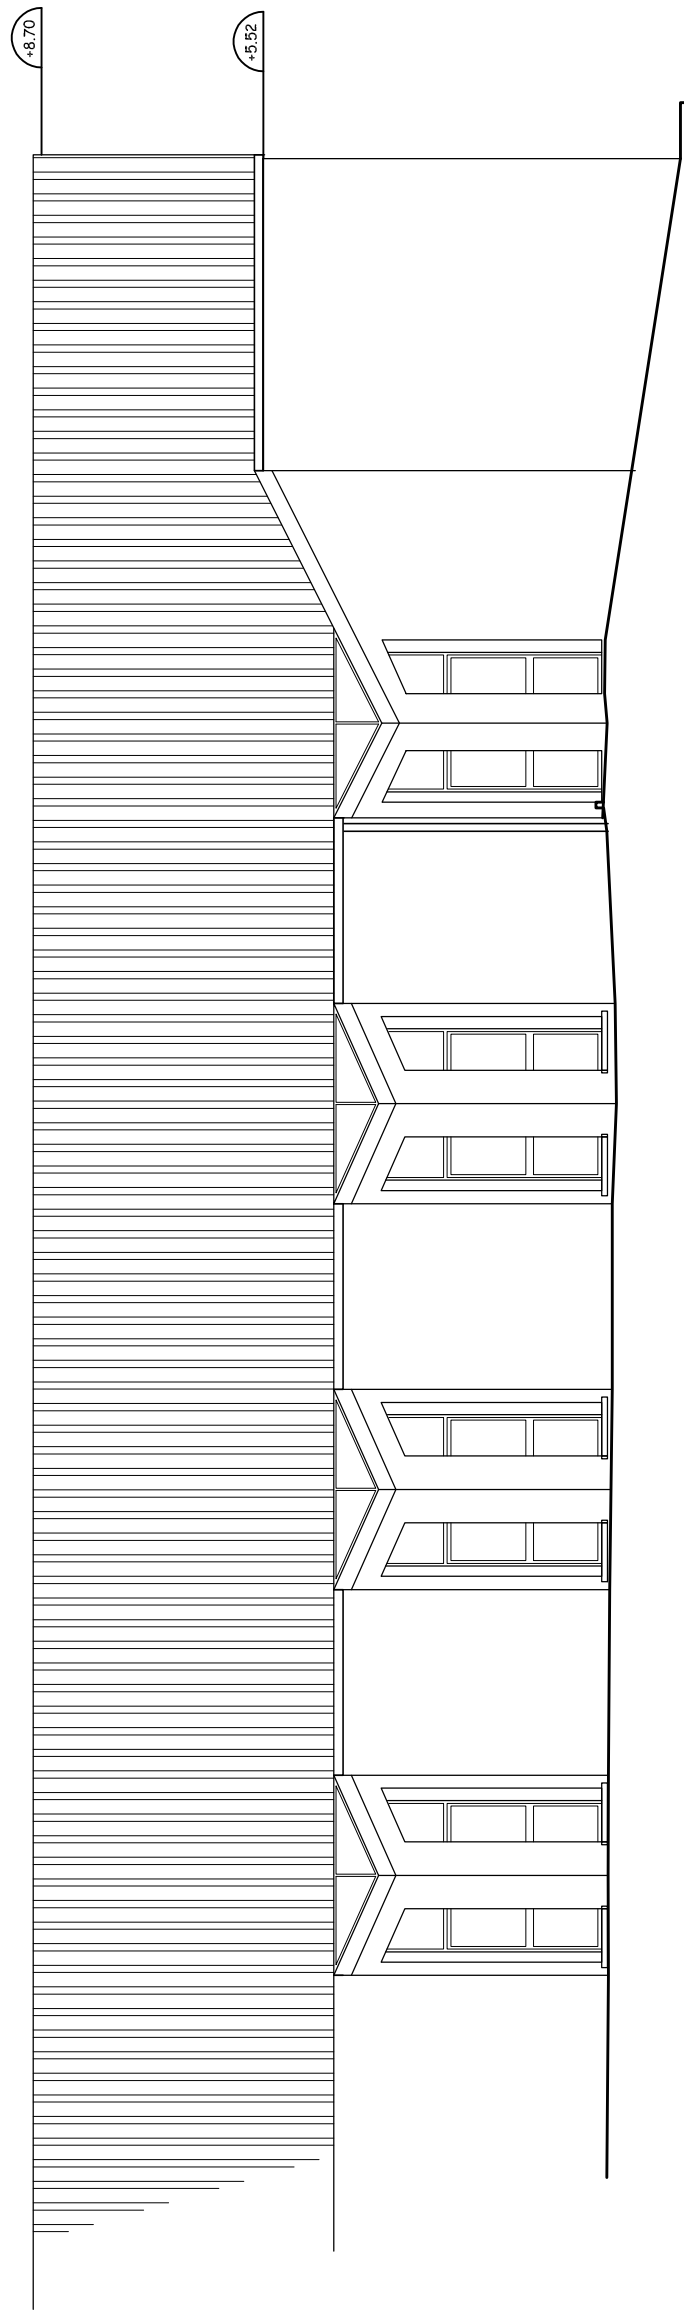

Élévation Est

ELEVATIONS EXISTANT
Extension de la salle polyvalente
 COMMUNE DE CERANS-FOULLETOURTE
 65 rue du Maréchal Leclerc -
 72330 - Cérans-Foulletourte
 Dossier PRO du 08 octobre 2018
 Echelle : 1/100

Plan n°09

PiX
 ARCHITECTURE
 LECAN MARION, ARCHITECTE DE-HMONP
 Ordre régional Pays de La Loire
 Numéro national S20256
 6 rue Brasseur - 72200 La Flèche
 Tél. : 02 43 94 01 08
 Siret : 84269069500015