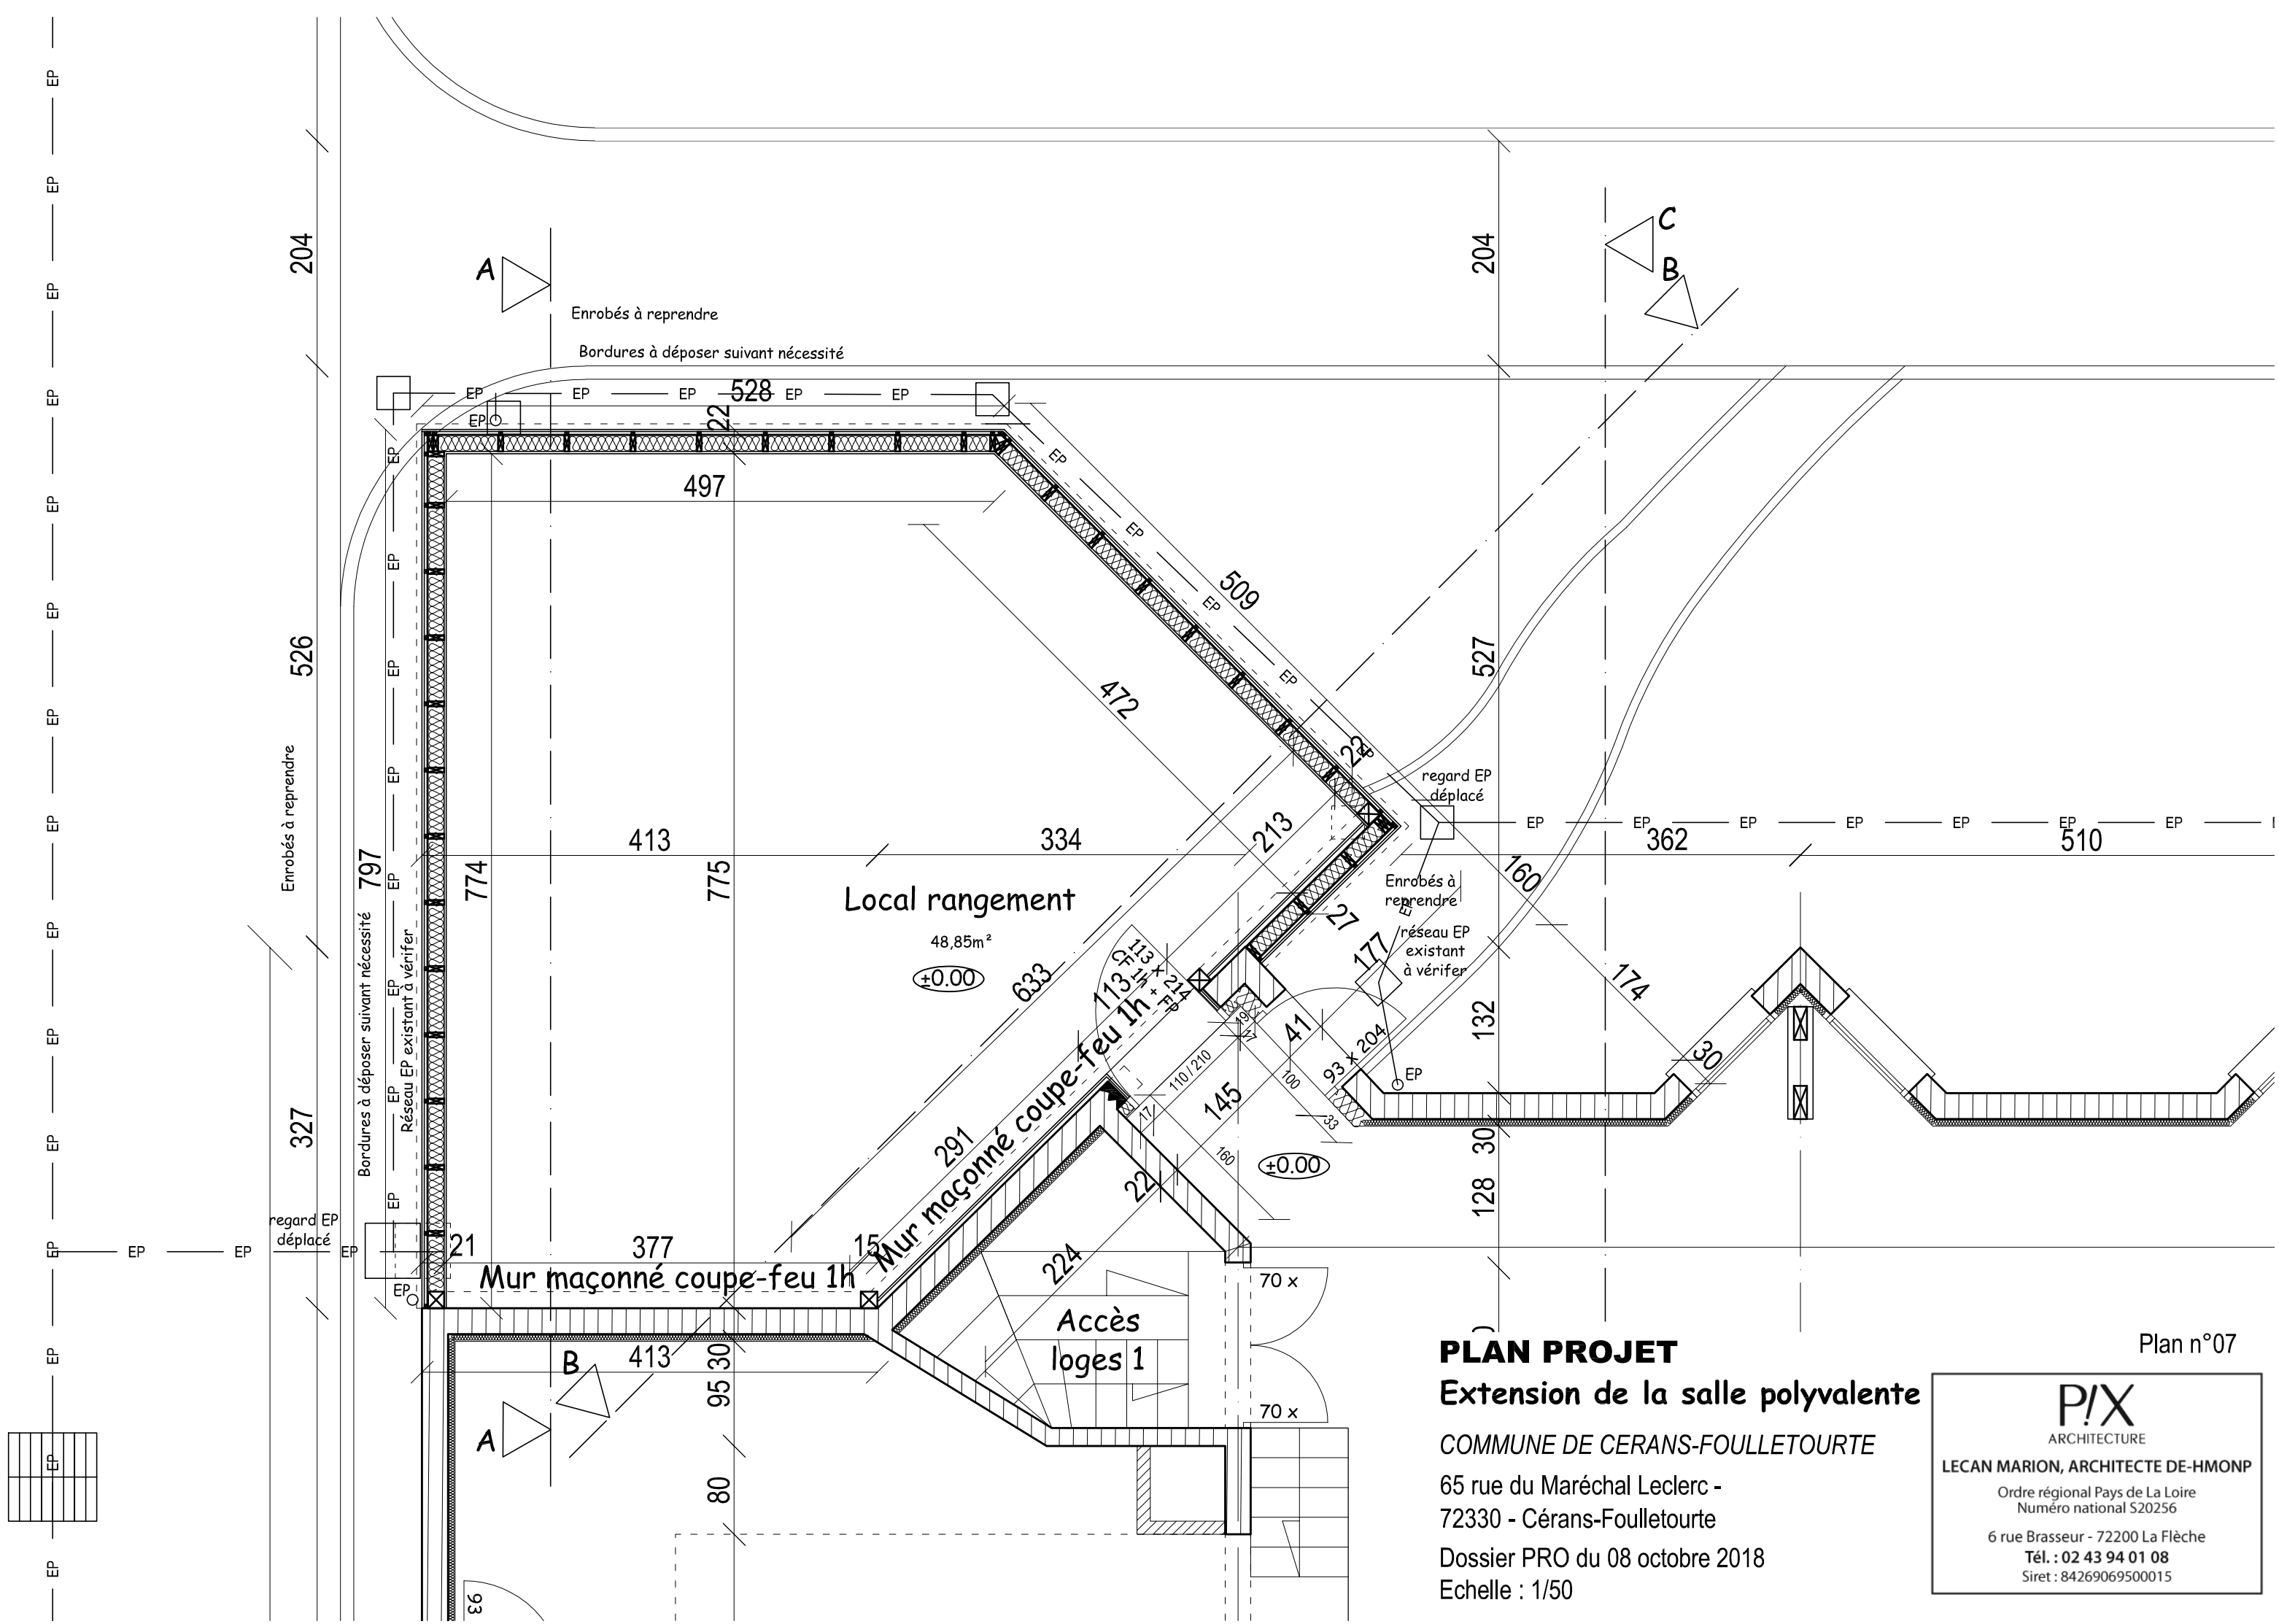

PLAN PROJET

Extension de la salle polyvalente

COMMUNE DE CERANS-FOULLETOURTE

65 rue du Maréchal Leclerc -
72330 - Cérans-Foulletourte

Dossier PRO du 08 octobre 2018
Echelle : 1/50

Plan n°07

P/X
ARCHITECTURE
LECAN MARION, ARCHITECTE DE-HMONP
Ordre régional Pays de La Loire
Numéro national S20256
6 rue Brasseur - 72200 La Flèche
Tél. : 02 43 94 01 08
Siret : 84269069500015